


RUSZT JÓZSEF  
 STÚDIÓSZÍNHÁZ  
 KATONA JÓZSEF SZÍNHÁZ ÜZEMHÁZ  
 ALAPRAJZ M=1:50

darab címe:  
 díszlettervező:

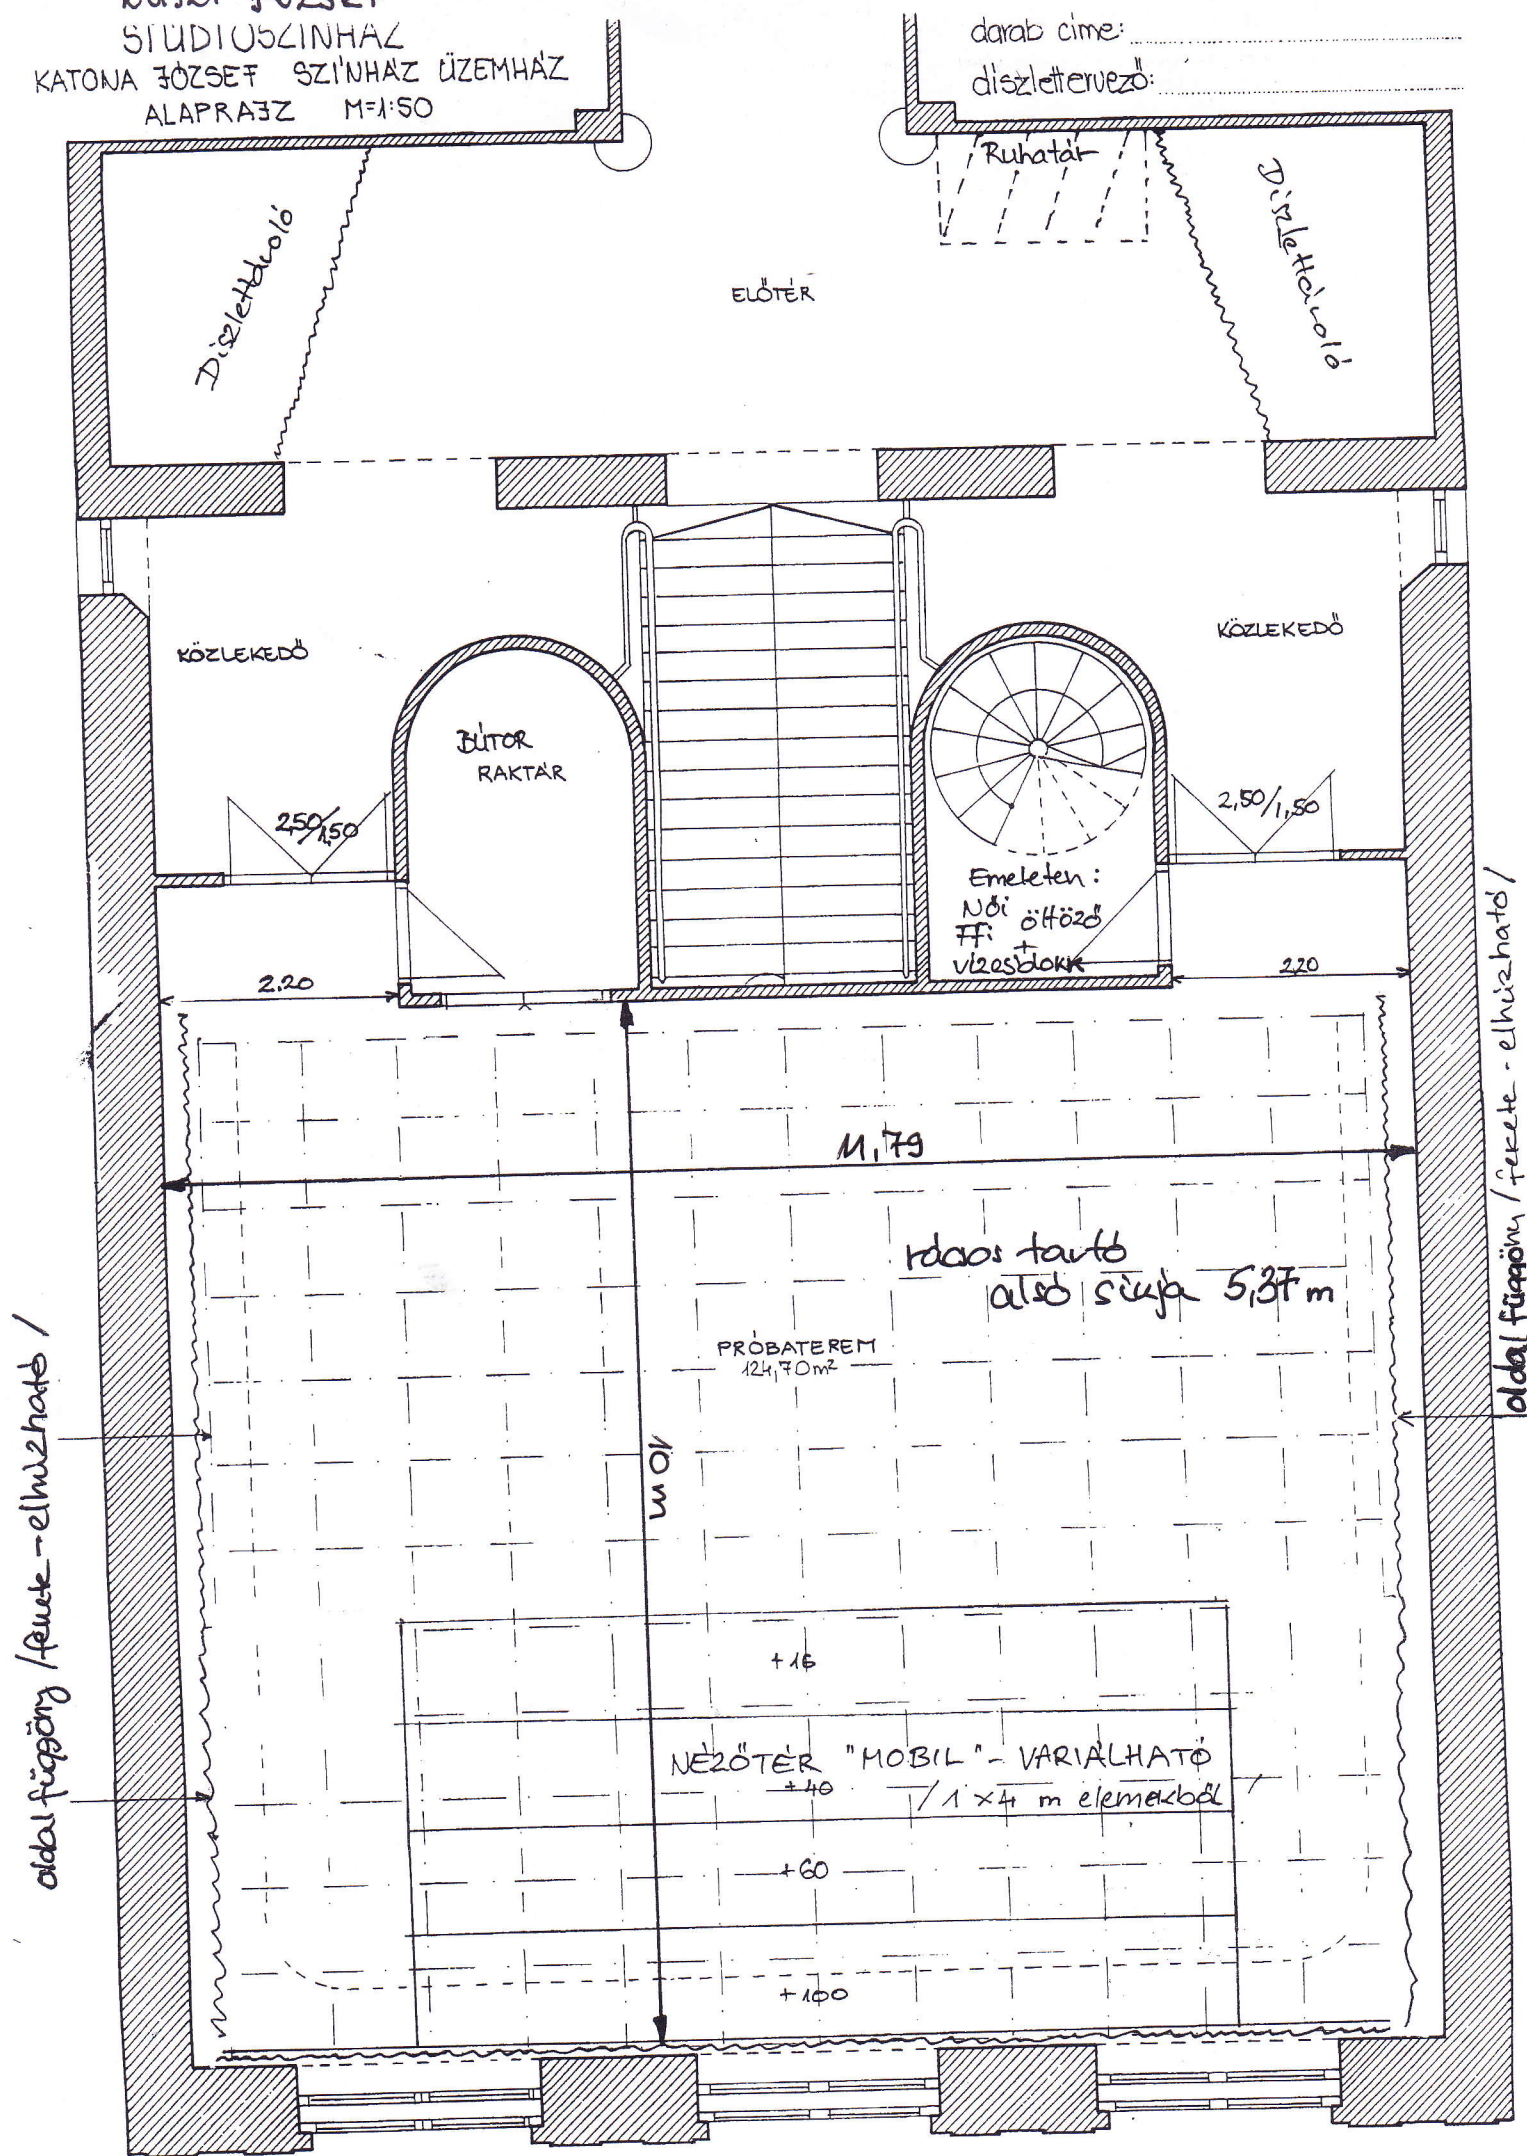

Díszletfalok

ELŐTER

Ruhatakár

Díszletfalok

KÖZLEKEDŐ

BÚTOR  
 RAKTÁR

KÖZLEKEDŐ

2,50 / 1,50

2,50 / 1,50

2,20

2,20

Emeleten:  
 Női öltöző  
 FF  
 vízcsobok

11,79

oldal tartó  
 alsó síkján 5,37 m

PRÓBATEREM  
 124,70m<sup>2</sup>

11,01

+10

NEZŐTER "MOBIL" - VARIÁLHATÓ  
 +40 / 1 x 4 m elemekből

+60

+100

oldal függő / ferde - elhelyezhető /

oldal függő / ferde - elhelyezhető /